

TRE	DE	CONFIG.	DE	PENAS
08	7	0.09	0.15	0.15
09	252	0.15		
12	12	0.2		
40	40	0.2		
74	74	0.2		

DEMAIS CORES:  
USE OBJETO COLOR  
ESPESURA 0.15



**TRIBUNAL REGIONAL ELEITORAL DE SERGIPE**  
**SEÇÃO DE ENGENHARIA - SEENG - SAO**

PROJETO: SEÇÃO DE ENGENHARIA - SEENG

SEDE TRE/SE  
PROJETO DE LAYOUT - TESTE DE INTEGRIDADE 2024

PLANTAS: PLANTA BAIXA - LAYOUT PROPOSTO

PRANCHAS:

01/01

ESCALA:


1:100


DATA:

MAR/2024

**LAYOUT SALÃO NOBRE - IATE CLUBE DE ARACAJU**

IATE CLUBE DE ARACAJU - SALÃO NOBRE  
A = 824,20 m<sup>2</sup>

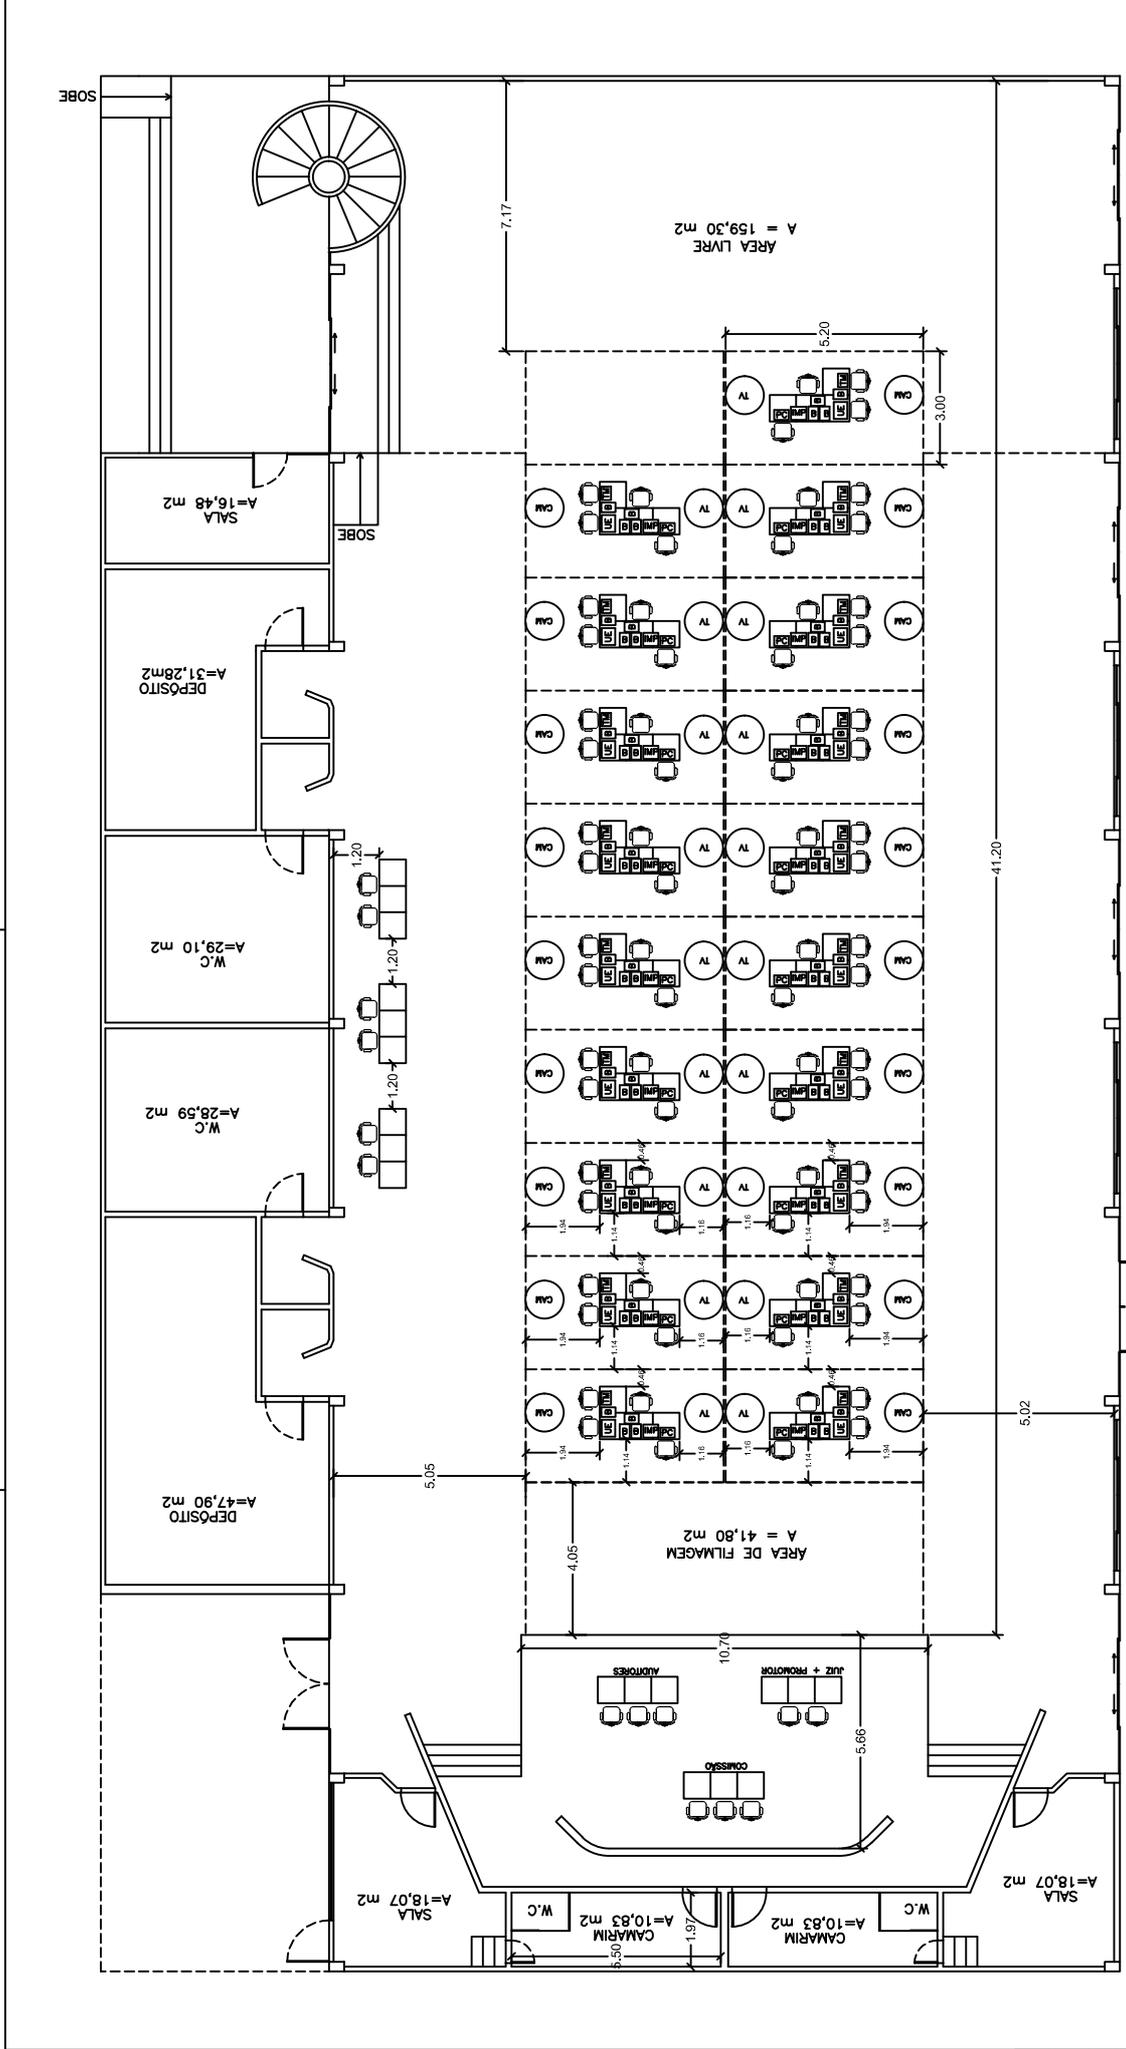

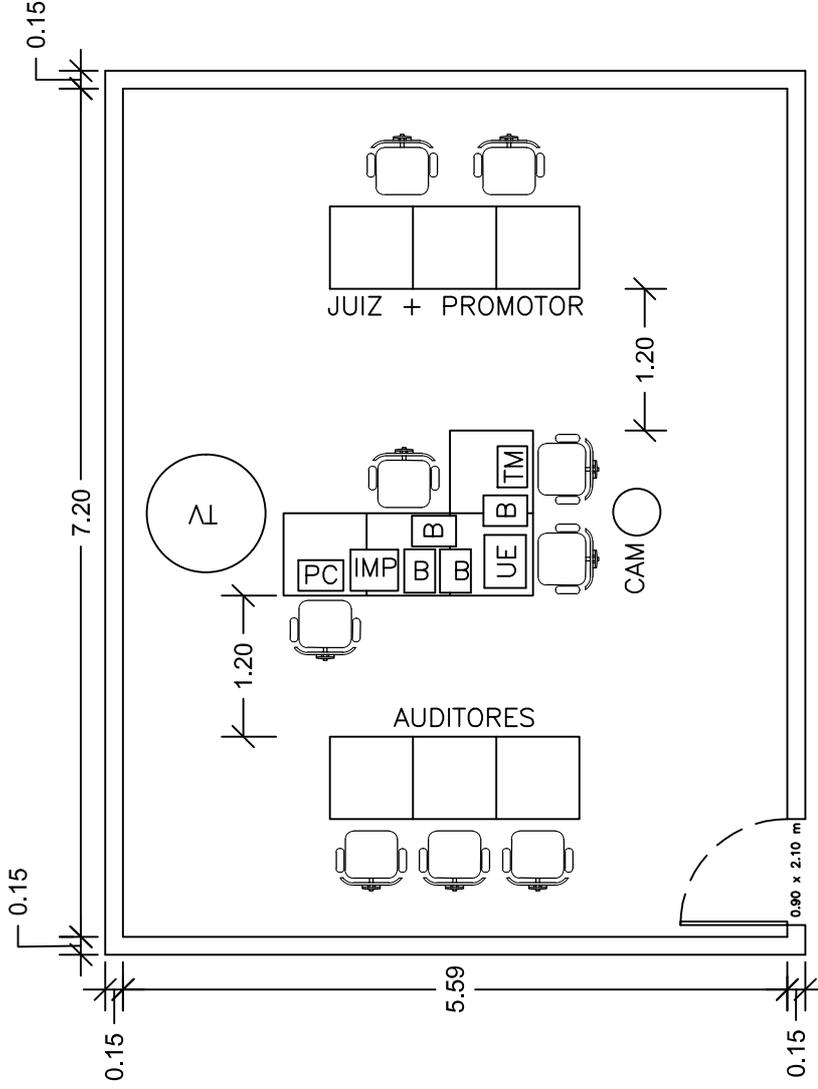

SALA MÍNIMA  
A = 40,25 m<sup>2</sup>

QUADRO LEGENDA	
B	BANDEJA
TM	TERMINAL DO MESÁRIO
PC	COMPUTADOR
UE	URNA ELETRÔNICA
TV	TELEVISÃO
IMP	IMPRESSORA
CAM	CÂMERA

TRE	CONFG. DE PEMAS	CONFG. DE PEMAS	CONFG. DE PEMAS
LAYER	COR	ESPESS.	ESPESS.
01	7	0.1	0.1
02	7	0.2	0.2
03	7	0.3	0.3
04	7	0.4	0.4
05	7	0.1	0.1
06	7	0.6	0.6
07	7	0.2	0.2
08	7	0.09	0.09
09	252	0.15	0.15
12	12	0.2	0.2
40	40	0.2	0.2
74	74	0.2	0.2

DEMAIS CORES:  
USE OBJETO COLOR  
ESPESURA 0.15

PRANCHAS: 01/01  
ESCALA: 1:100  
DATA: ABR/2024

SEDE TRE/SE  
PROJETO DE LAYOUT - TESTE DE INTEGRIDADE 2024  
PLANTAS: PLANTA BAIXA - LAYOUT PROPOSTO

**TRIBUNAL REGIONAL ELEITORAL DE SERGIPE**  
**SEÇÃO DE ENGENHARIA - SEENG - SAO**  
SEÇÃO DE ENGENHARIA - SEENG  
PROJETO:

