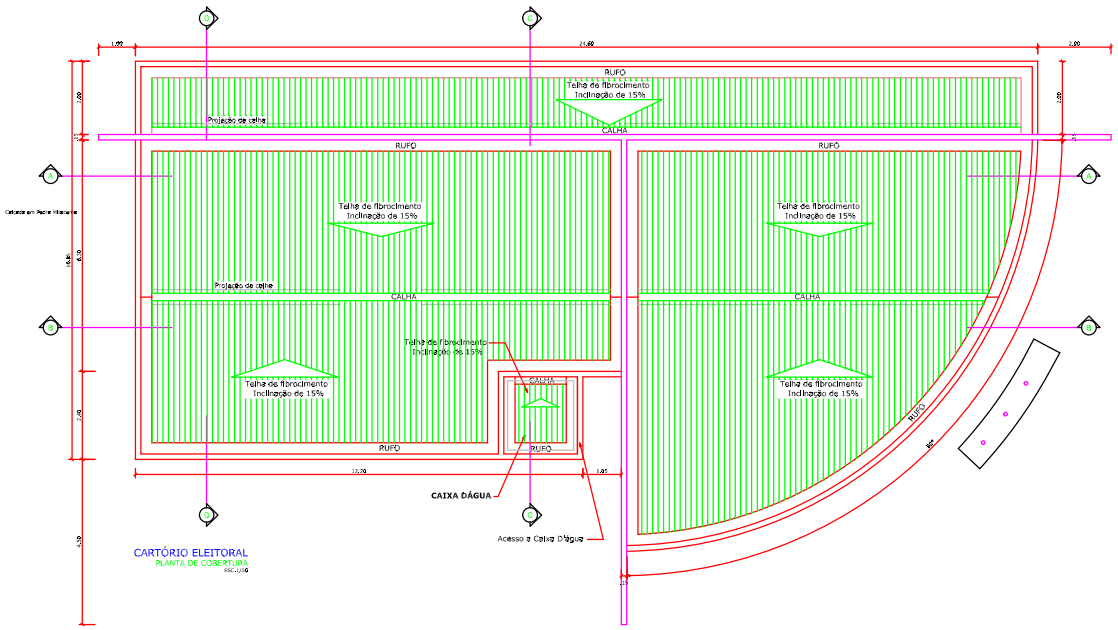

CARTÓRIO ELEITORAL

PLANTA DE COBERTURA

REV.	DESCRIÇÃO	ASSIN.	DATA

ARQ. OVALDO BARBOSA DA SILVA — CREA 7436-D/SE

Engº Ana Amélia Machado de Freitas — CREA – 44505/D-Se

PROJENC
Projeto e Especialização Ltda.

Rua Boquim, 350 - 1º andar, Centro
CEP 49010-380 Aracaju–SE
FONE: (0xx79) 214-3273 FAX: (0xx79) 214-6812
http://www.projenc.com.br
projenc@infonet.com.br

PROJETO: PROJETO ARQUITETÔNICO

OBRA: FÓRUM ELEITORAL DE SIMÃO DIAS – COBERTURA

CLIENTE: TRE – TRIBUNAL REGIONAL ELEITORAL

LOCALIZAÇÃO: SIMÃO DIAS-SE

PROPRIETÁRIO: TRE – TRIBUNAL REGIONAL ELEITORAL

PRANCHA: 04/11

ESCALA: 1:50 | DESENHO: Daniel Prazeres | SET/2007 | Arq-11/07-04/11