


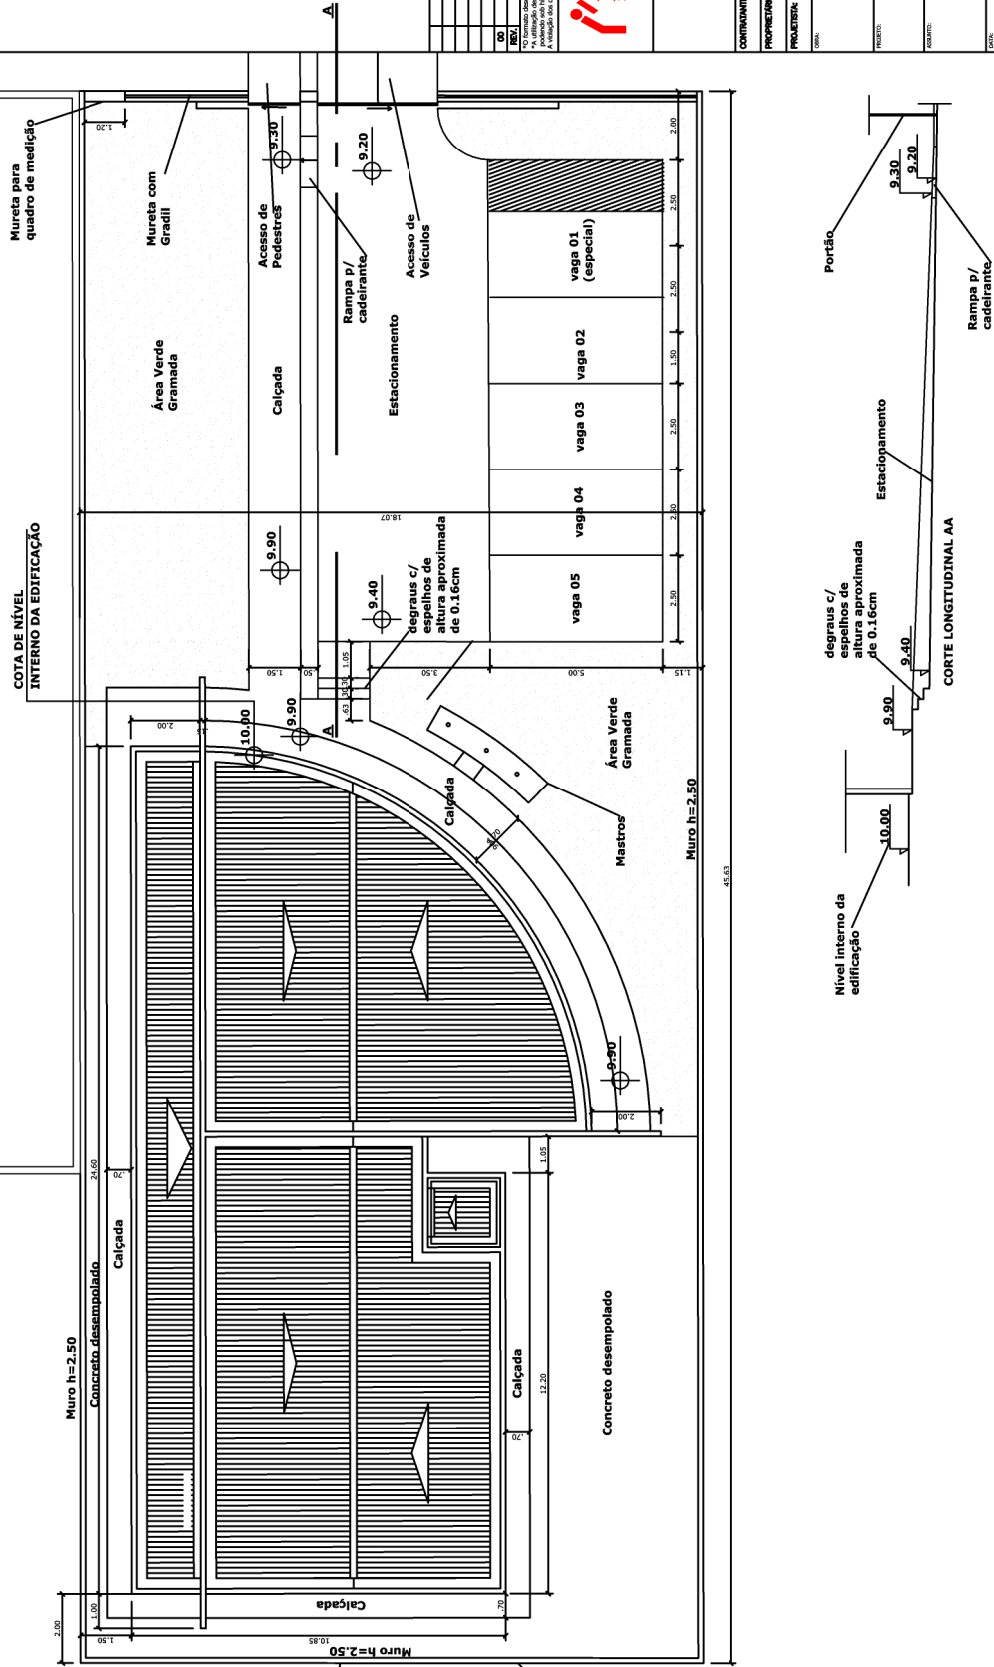


| QUADRO DA ÁREA DE AMPLIAÇÃO |                       |
|-----------------------------|-----------------------|
| ÁREA TOTAL DO TERRENO       | 824,53 m <sup>2</sup> |
| ÁREA CONSTRUIDA             | 265,23m <sup>2</sup>  |
| COEF. APROVEITAMENTO        | 0,22                  |
| TAXA DE OCUPAÇÃO            | 32,16%                |
| TAXA DE PERMEABILIDADE      | 21,47%                |
| GABARITO DE ALTURA          | 06,40m                |





**PROJENÇ**  
Projetos e Engenharia de Obras Ltda.

**20** anos

 e-mail: [projenc@projenc.com.br](mailto:projenc@projenc.com.br)  
<http://www.projenc.com.br>



|  |       |                                   |       |
|--|-------|-----------------------------------|-------|
| CONTRATANTE  |       | TSE - TRIBUNAL REGIONAL ELEITORAL |       |
| PROPRIETARIO   |       | TSE - TRIBUNAL REGIONAL ELEITORAL |       |
| PROJEATISTA  |       | AVO. ORVALDO BARBOSA DA SILVA     |       |
| COTA   |       | ORÇ. 7430-2/1E                    |       |
| PROJETO  |       | PROJETO ARQUITETÔNICO             |       |
| ORÇAMENTO  |       | IMPLANTAÇÃO                       |       |
